



E1-E1

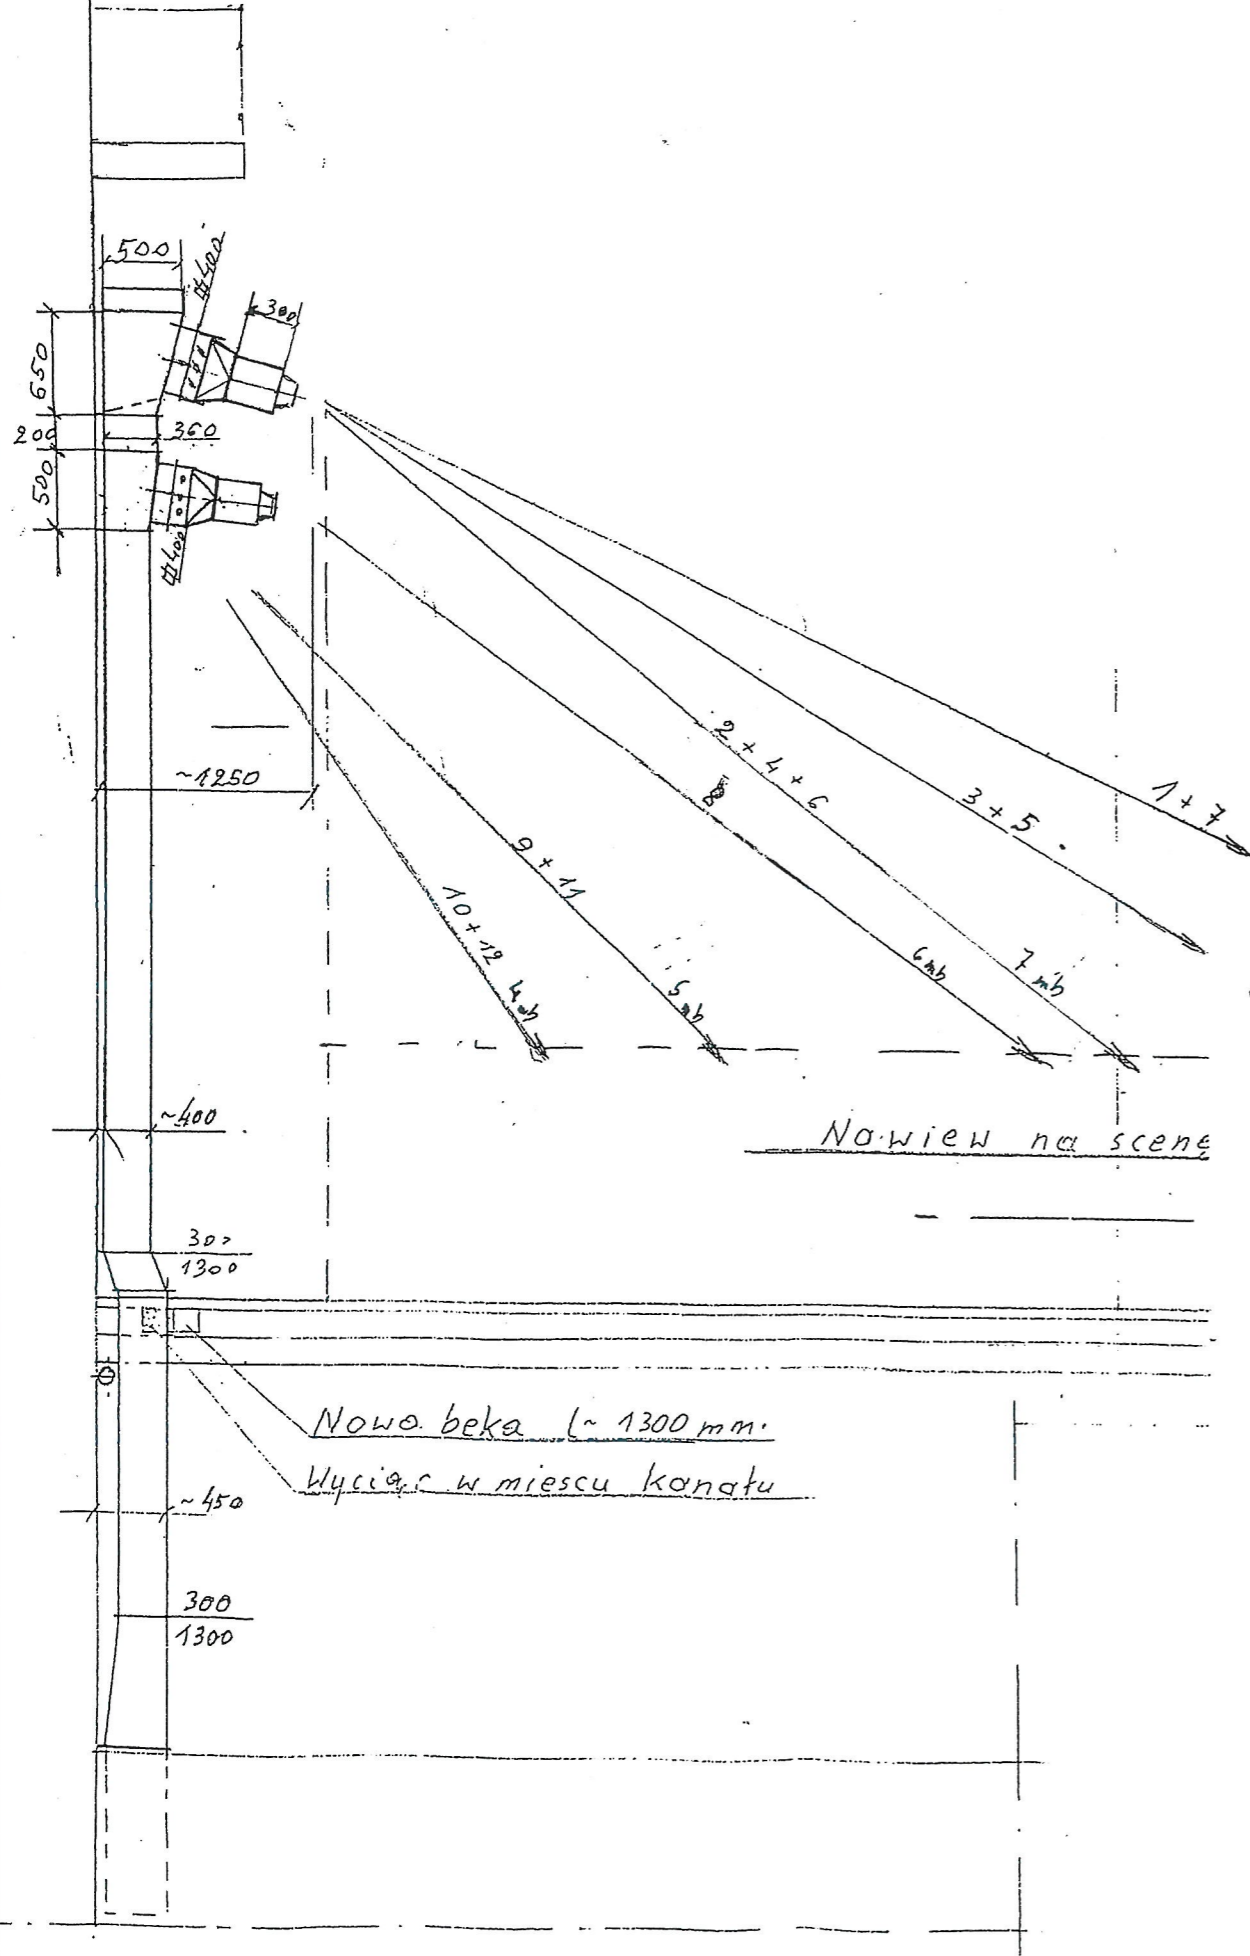

Nowiew na scenę

Nowa bęka L=1300 mm.

Wyciąg w miejscu kanatu

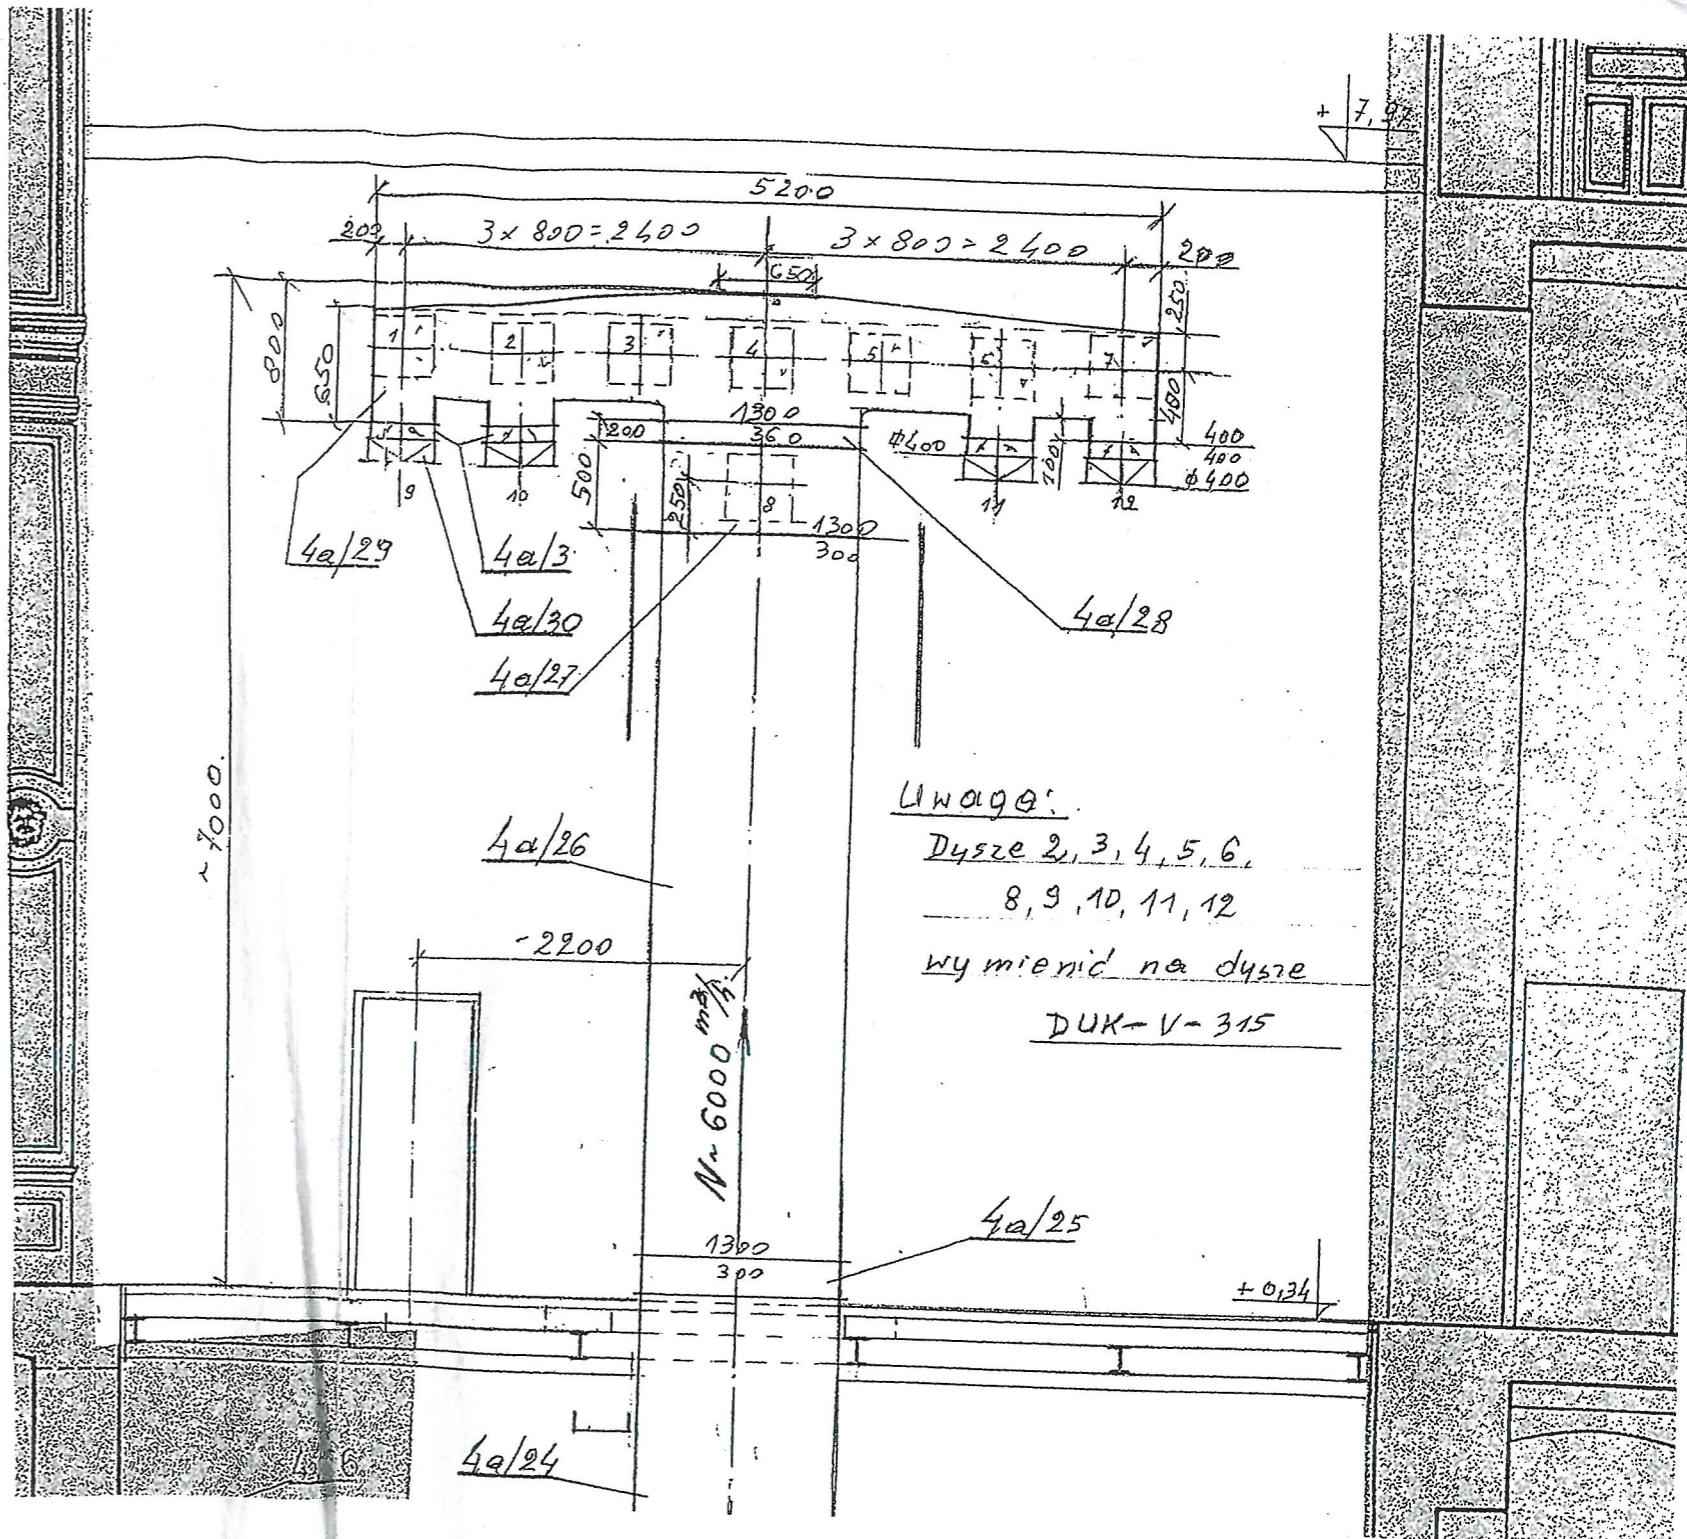

Uwaga:

Dysze 2, 3, 4, 5, 6,

8, 9, 10, 11, 12

wymienić na dysze

DUK-V-315

*[Signature]*  
 inż. architektura i bud. wst.  
 K. WIEJOWSKI

TEATR POLSKI Bielsko-Biala  
 Docelowa Modernizacja  
 Wentylacji i Klimatyzacji  
 Scena-dysze Nr. rys. 15  
 Opracował: K. Wiejowski 10.2007r