



TEATR POLSKI Bielsko-Biała  
 Docelowa Modernizacja  
 Wentylacji i Klimatyzacji  
 Maszynownia K4 i K5 Nr. rys. - 4/14  
 Przekrój f1-f1  
 Opracował: K. Wiejowski 40 05.2005r

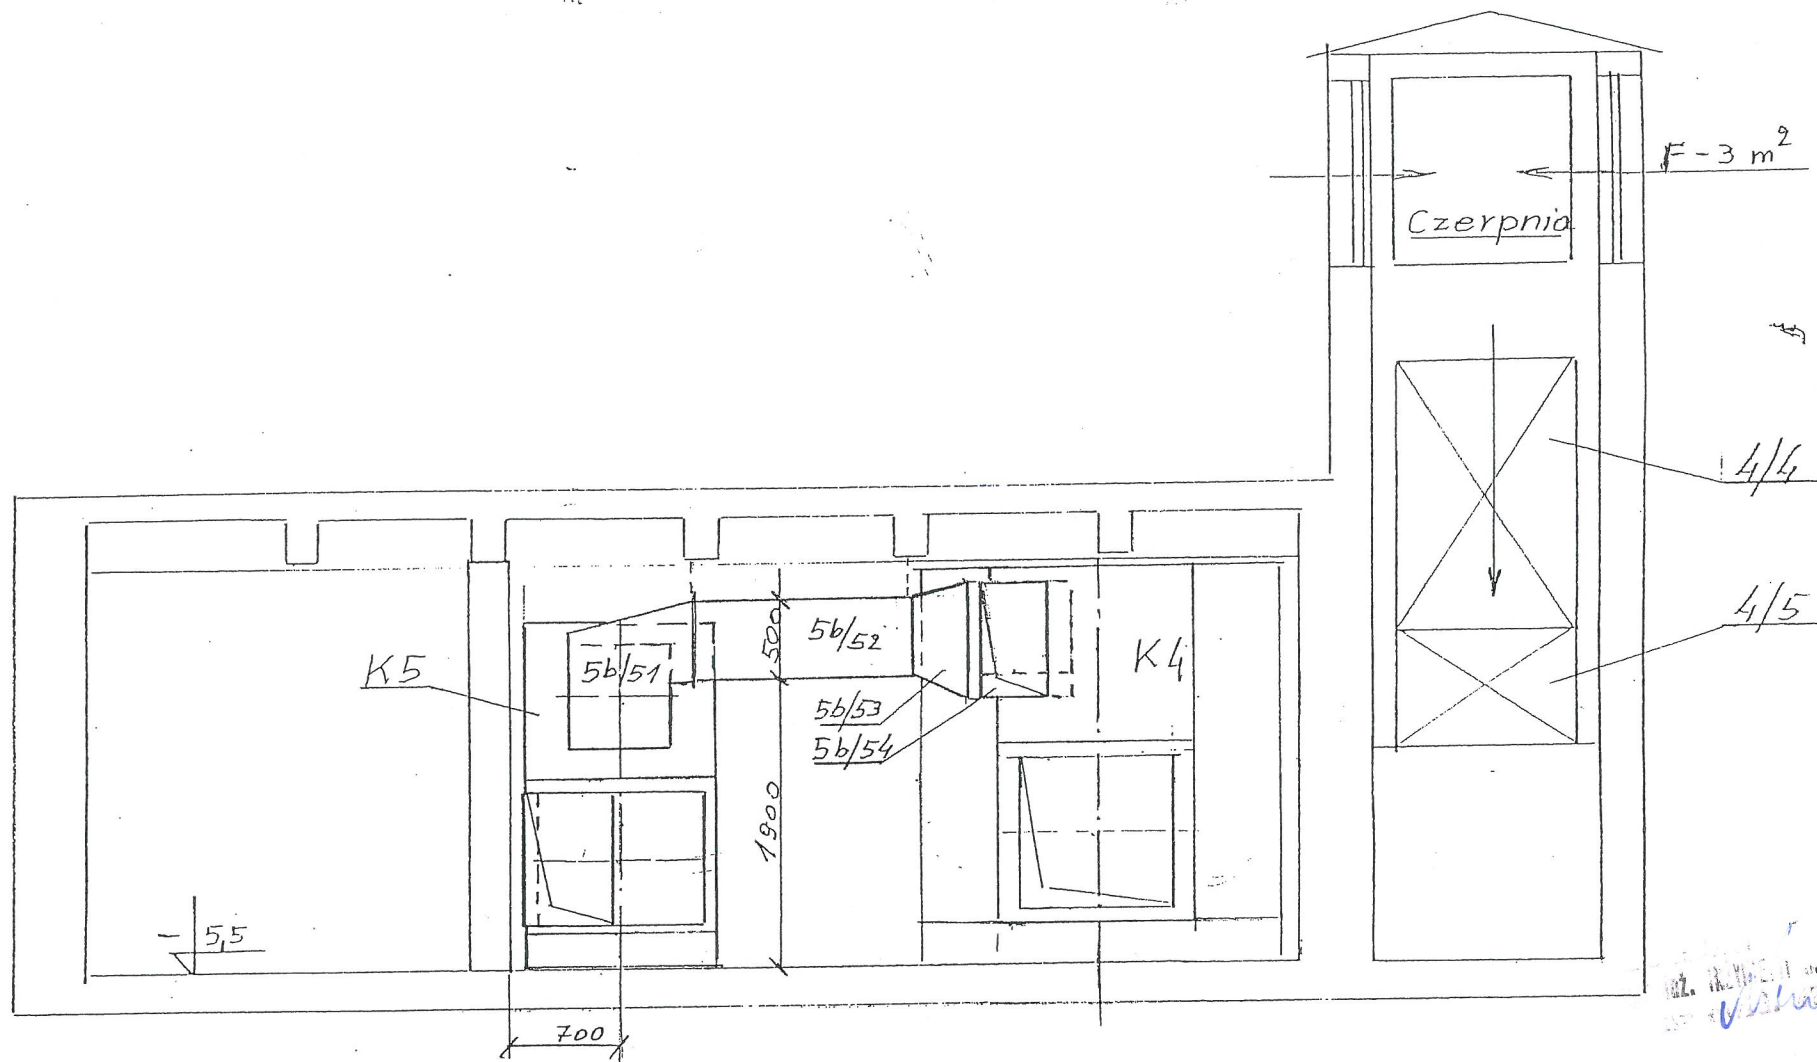

TEATR POLSKI Bielsko-Biała  
 Docelowa Modernizacja  
 Wentylacji i Klimatyzacji  
 Maszynownia K4 i K5 Nr. rys. - 5/14  
 - Przekrój p2-p2  
 Opracował: K. Wiejowski 140 05.2005r

5b/28a

1:20

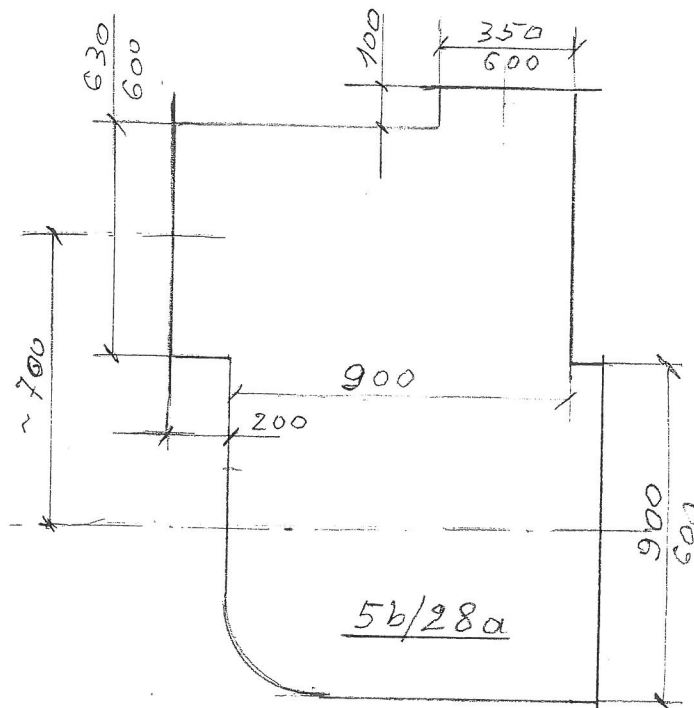

Nr. rys. - 9/14b

TEATR POLSKI - Bielsko-Biała

Docelowa Modernizacja

Wentylacji i Klimatyzacji

Trójnik nietypowy - 5b/28a

Opracował: K. Wiejowski 01.2008r.