1 - Szafa sterownicza centrali K5
2 - Szafa sterownicza klap p/poż.
3 - Szafa sterownicza centrali K4

Dolny poziom instalacji K4 i K5

1:50

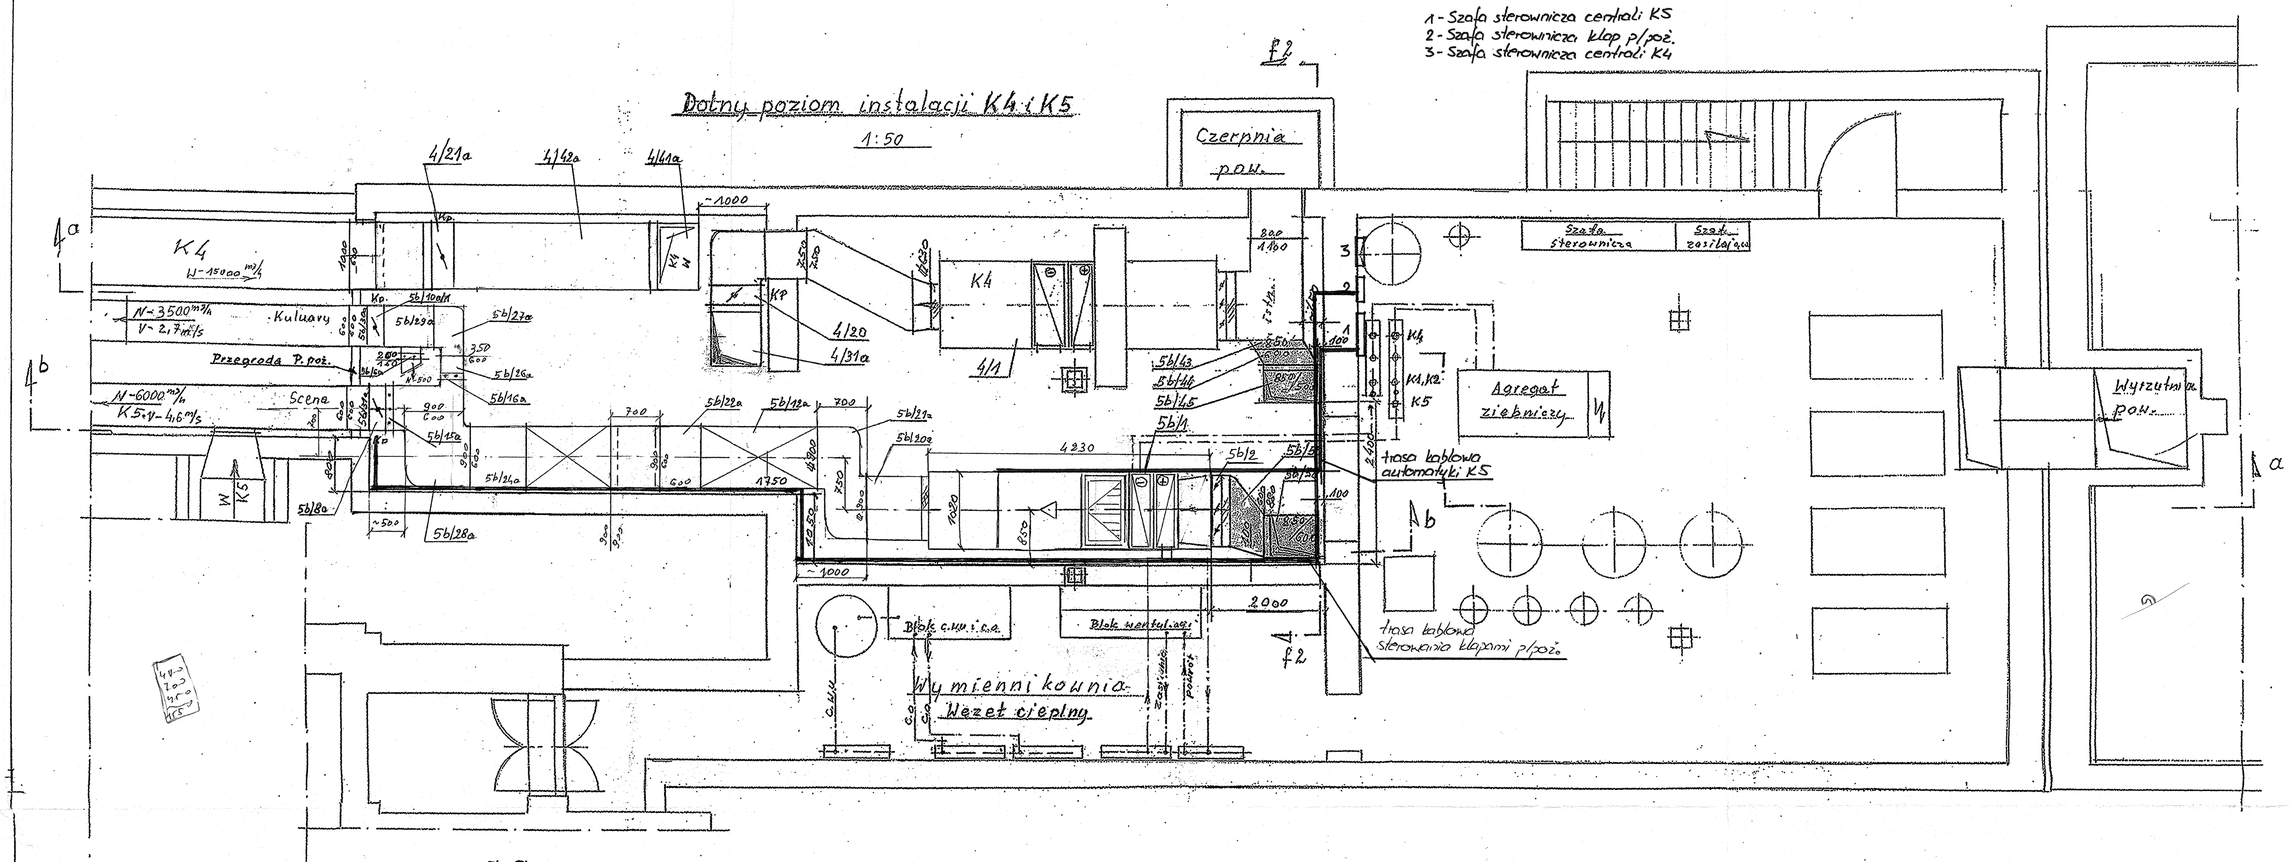

a-a

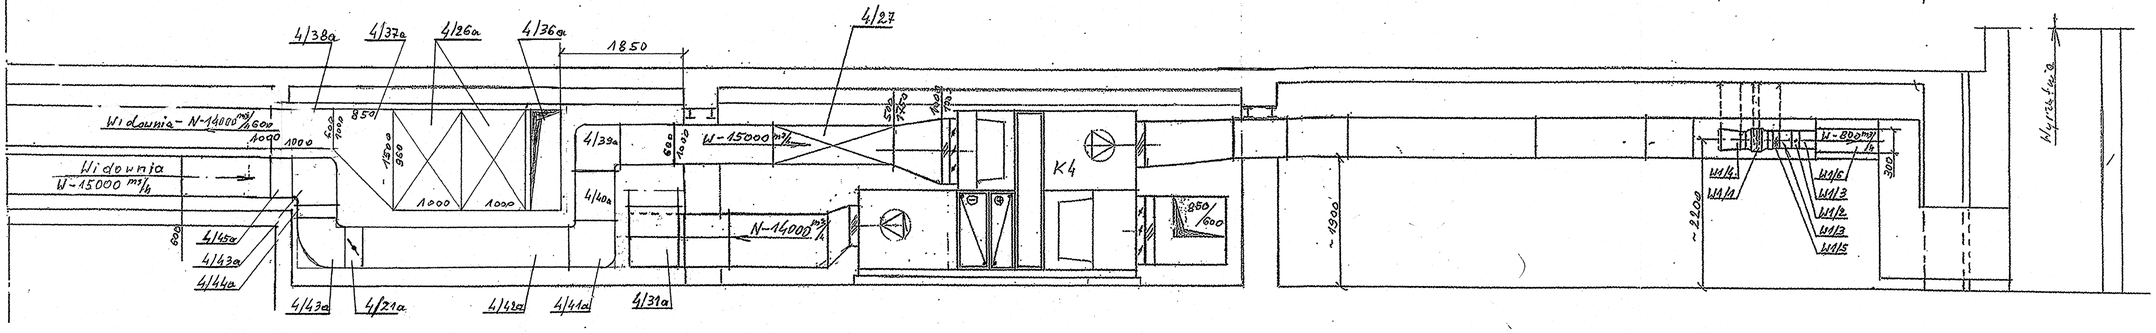

b-b

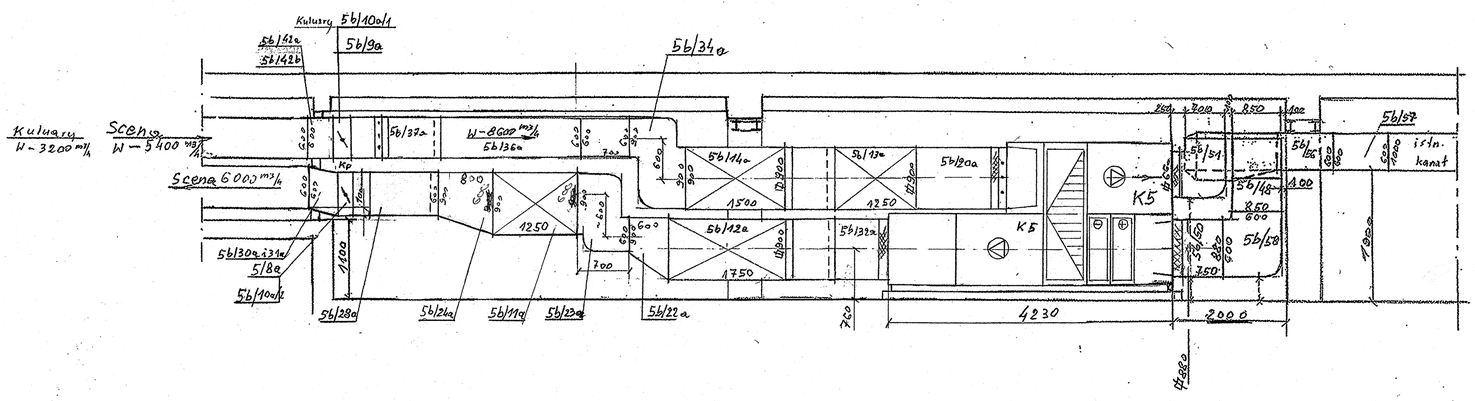

c-c

1:50

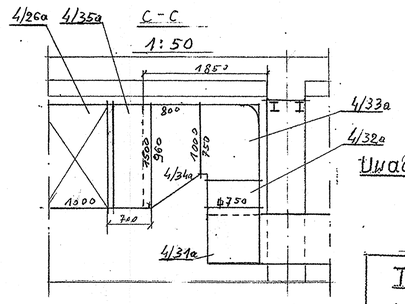

Uwaga: Urządzenia do zakupu i montażu - 4/a i 5b/a

Dokonano zmian 10.2007

Zmiana „B" - styczeń 2008 r.

TEATR POLSKI Bielsko-Biała

Docelowa Modernizacja Wentylacji i Klimatyzacji

Maszynownia K4 i K5 Nr rys. - 2/14b

Dolny poziom instalacji

Opracował: K. Wiejowski 10.2007 r.