



**CENTRALA WENTYLACYJNA
NAGRZEWNICA K5**

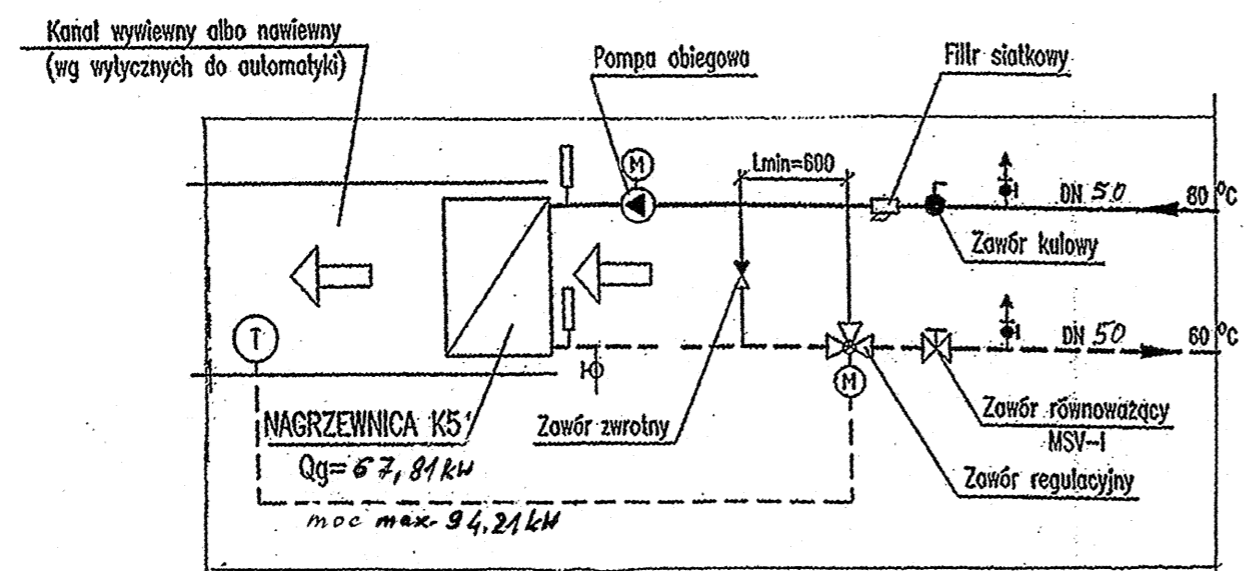

OZNACZENIA

- ☒ -- Zawór równoważący Hydrocontrol kolnierzowy
- ◐ -- Zawór regulacyjny trójdrogowy z napędem
- ☒ -- Zawór regulacyjny trójdrogowy kolnierzowy z napędem
- -- Zawór kulowy
- ◐ -- Zawór zwrotny
- ⊙ -- Pompa obiegowa
- |— -- Termometr
- |— -- Manometr
- |— -- Odpowietrznik
- ⊕ -- Zawór upustowy
- ⊙ -- Czujnik temperatury w kanale
- ⊙ -- Czujnik temperatury w pomieszczeniu
- ⊙ -- Czujnik temperatury zewnętrznej

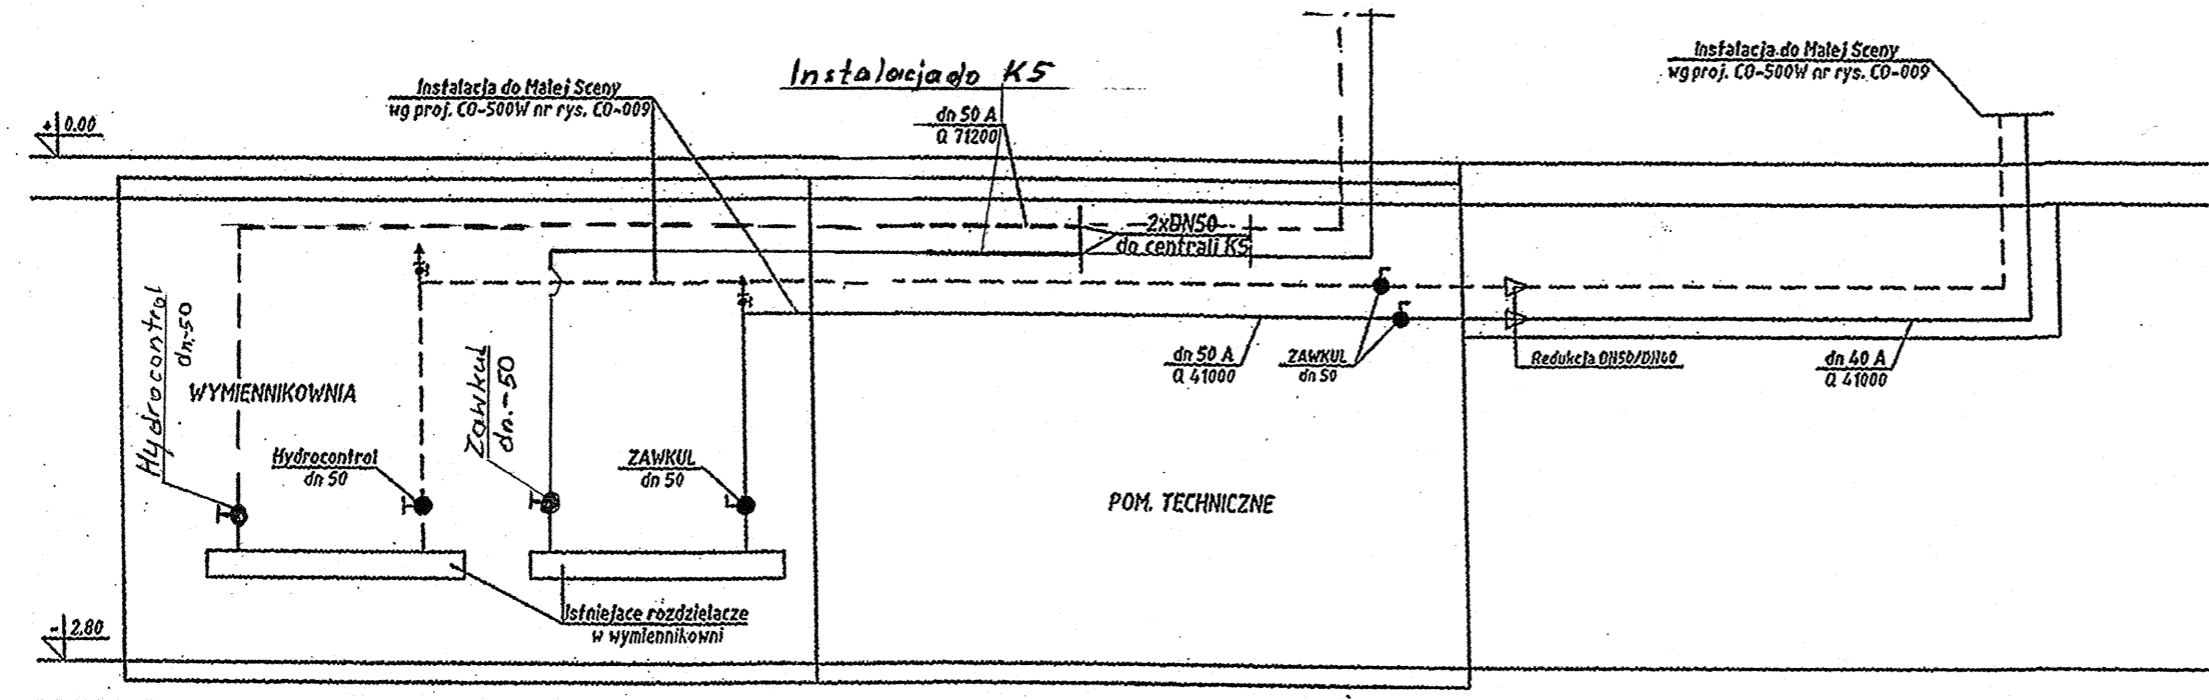

TEATR POLSKI Bielsko-Biała
 Docelowa Modernizacja
 Wentylacji i Klimatyzacji
 Maszynownia K5
 Instalacja ogrzewcza Nr.rys.-13/14p
 Opracował: K. Wiejowski 05.2005r