


Górny poziom instalacji K4 i K5

1:50

Czerpnia powietrza

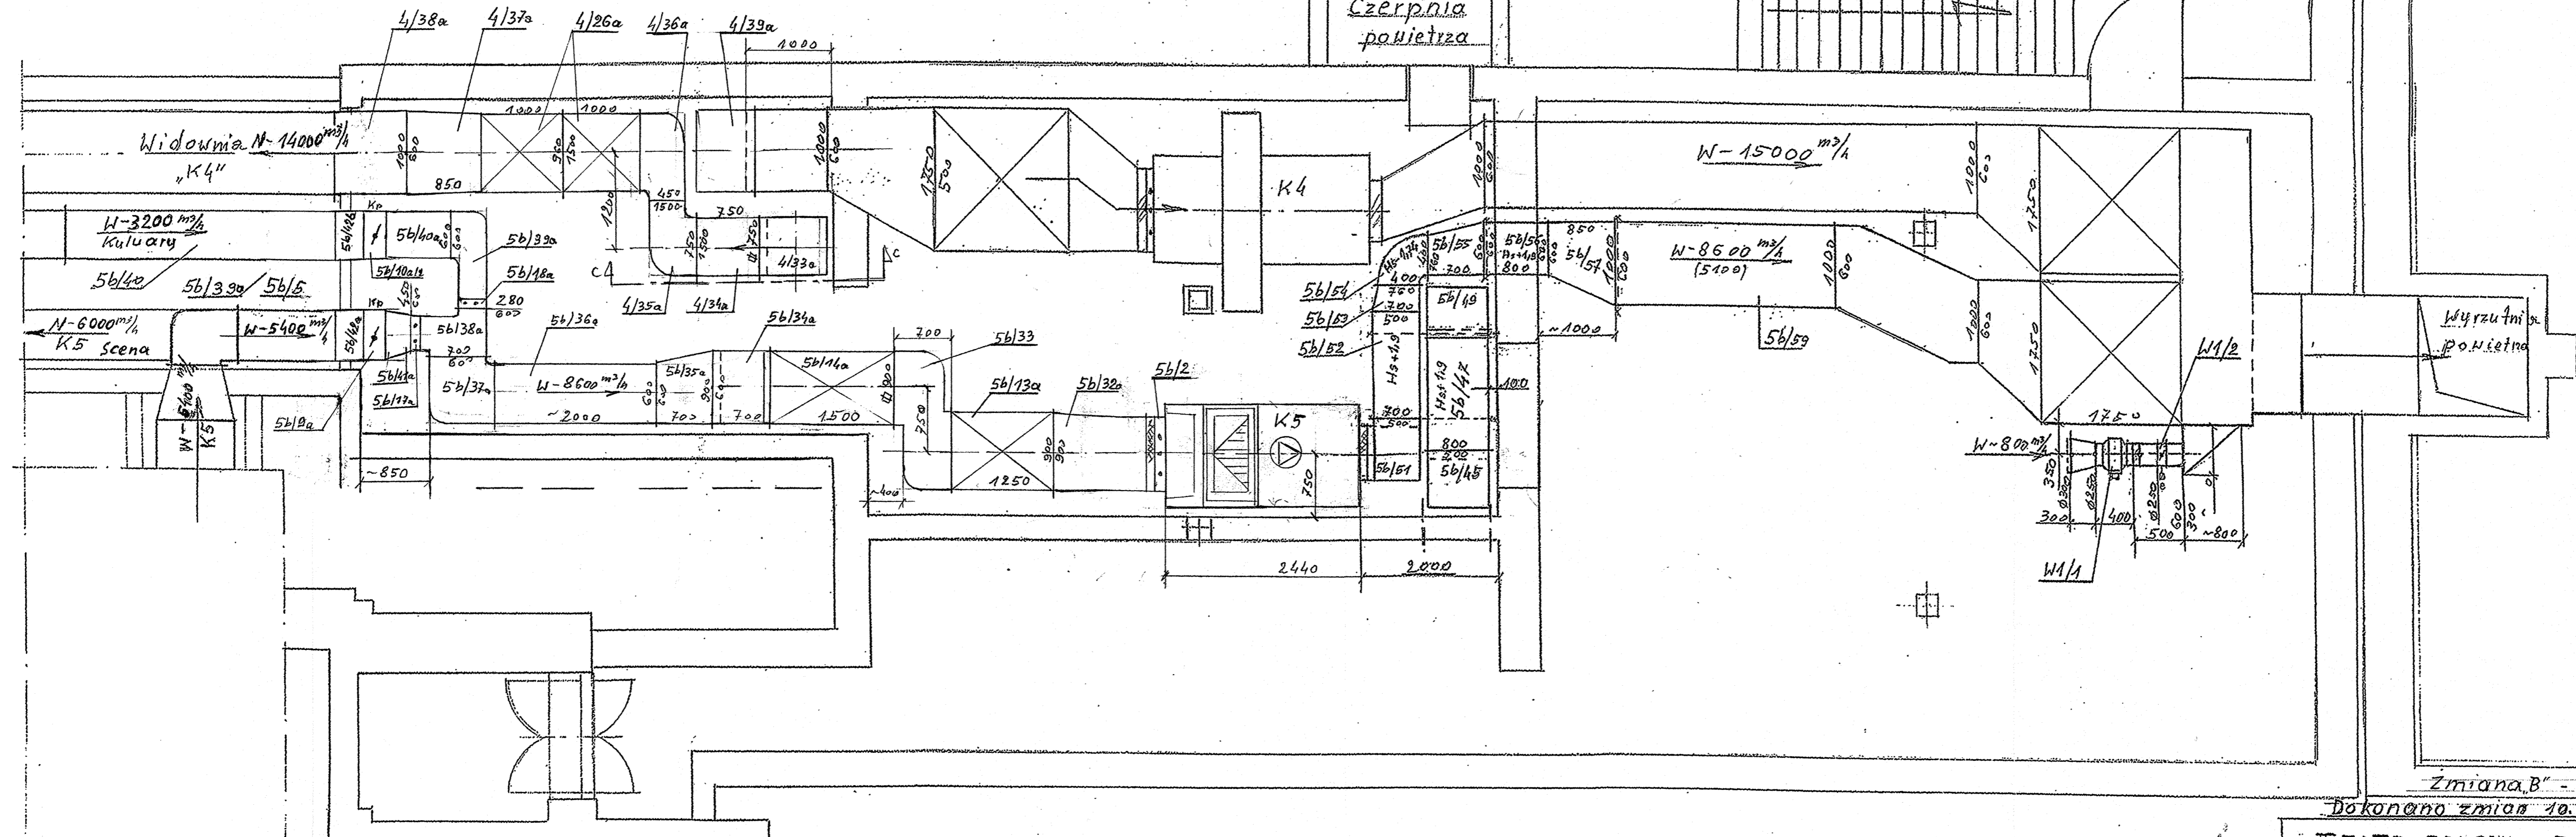

Zmiana B - styczeń 2008r.

Dokonano zmian 10.2007r.

TEATR POLSKI Bielsko-Biała
 Docelowa Modernizacja
 Wentylacji i Klimatyzacji
 Maszynownia K4 i K5
 Górny poziom instalacji Nr. rys. - 3/146
 Opracował: K. Wiejowski 10.2007r.